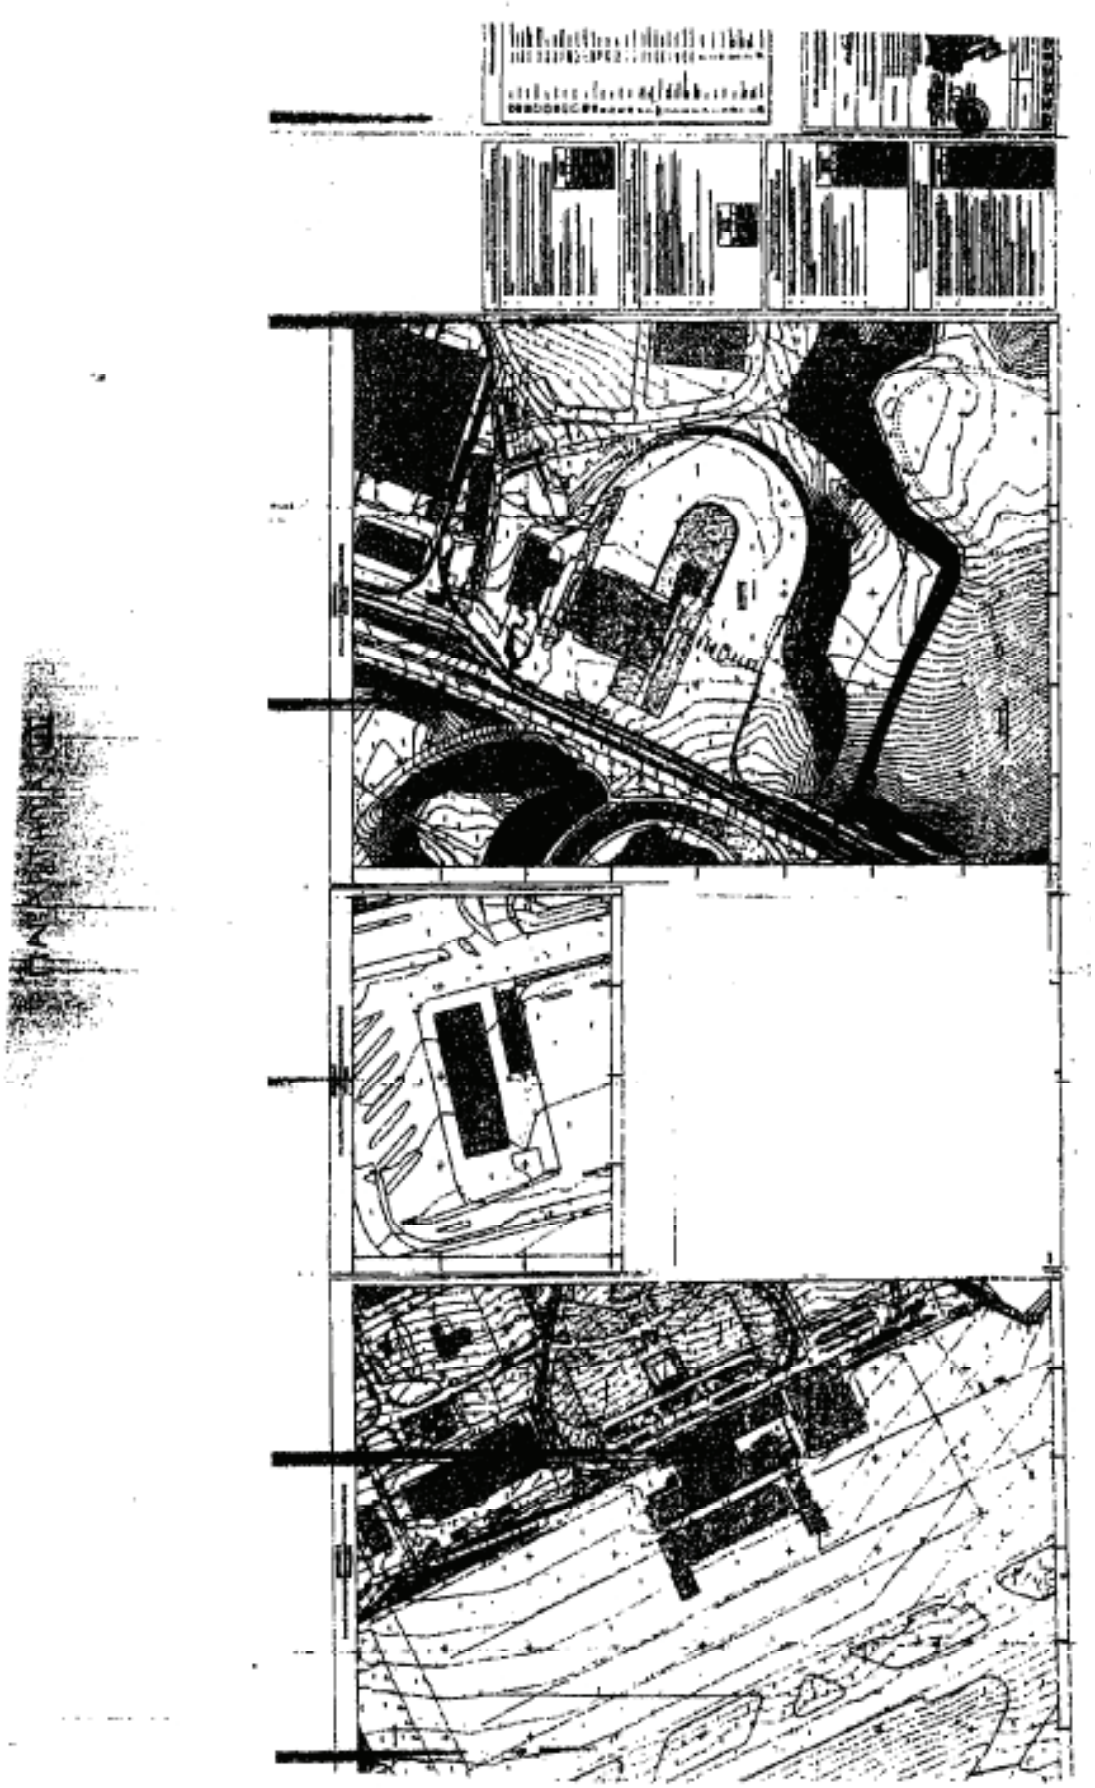

ΠΑΡΑΡΤΗΜΑ ΙΙ

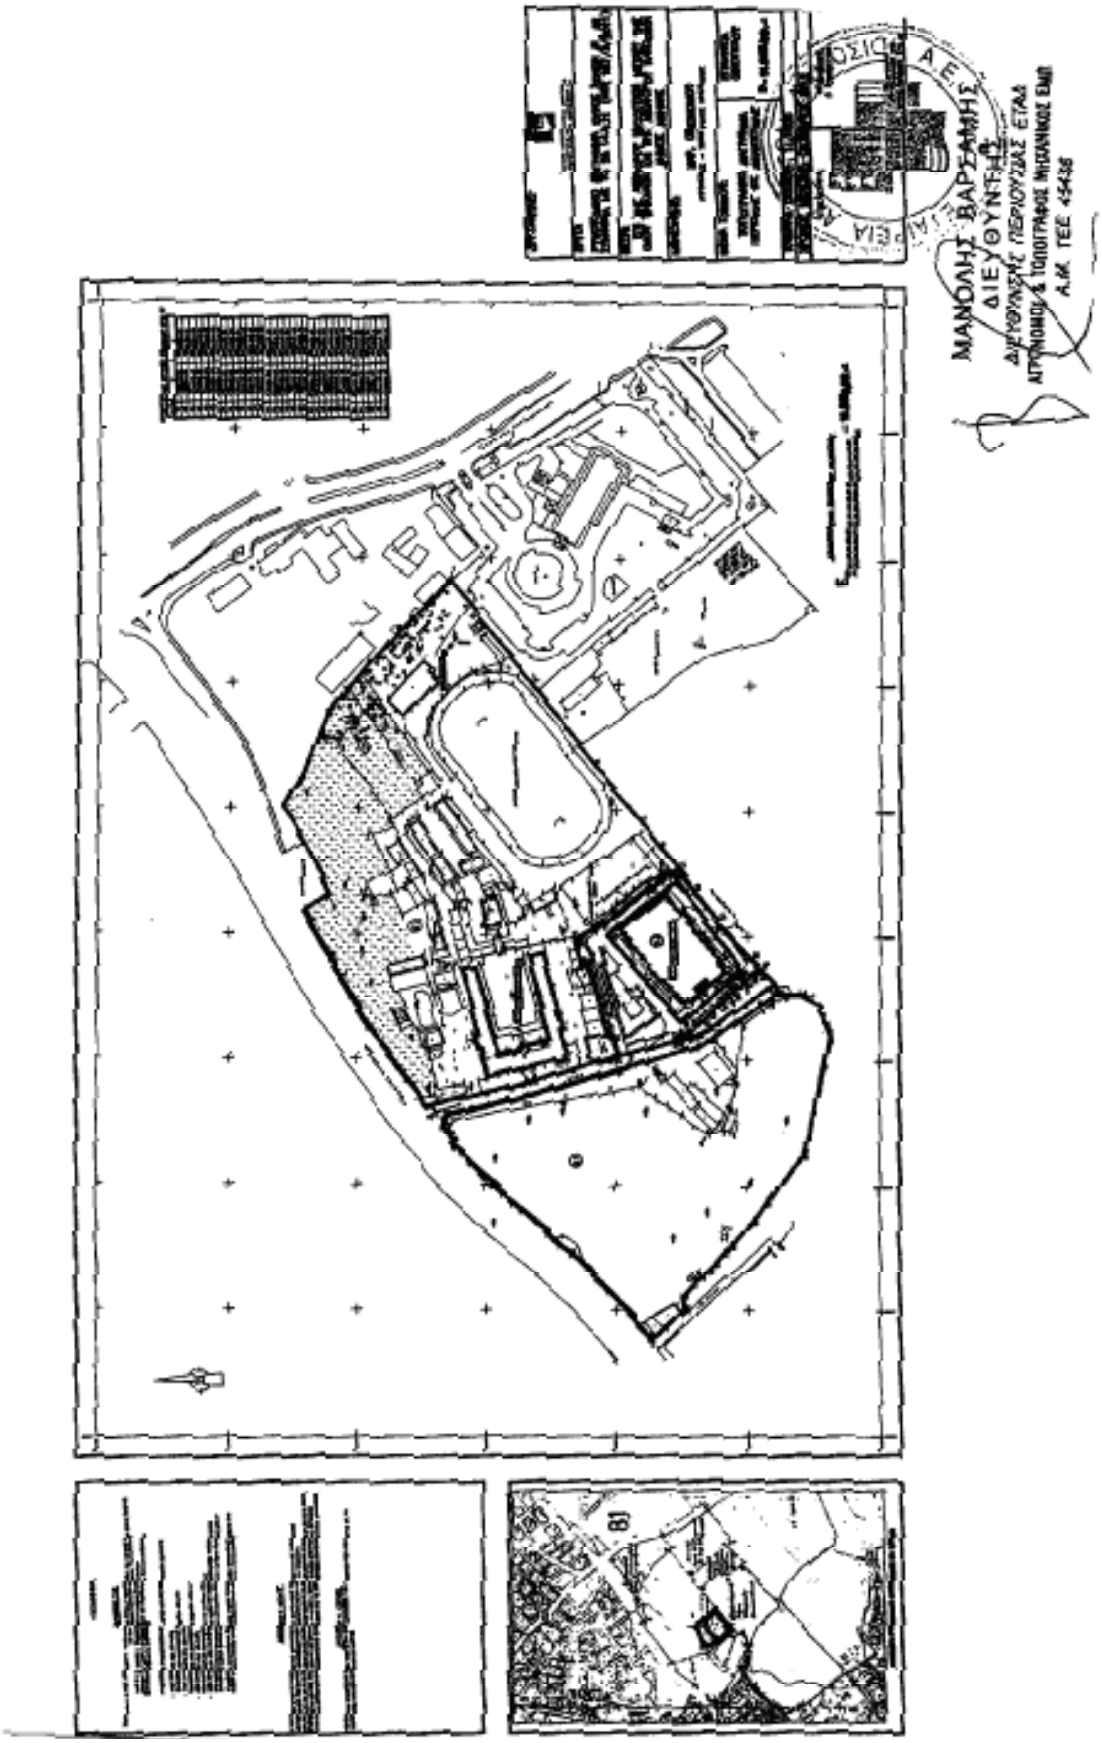

ΠΑΡΑΡΤΗΜΑ ΙΙΙ.Δ

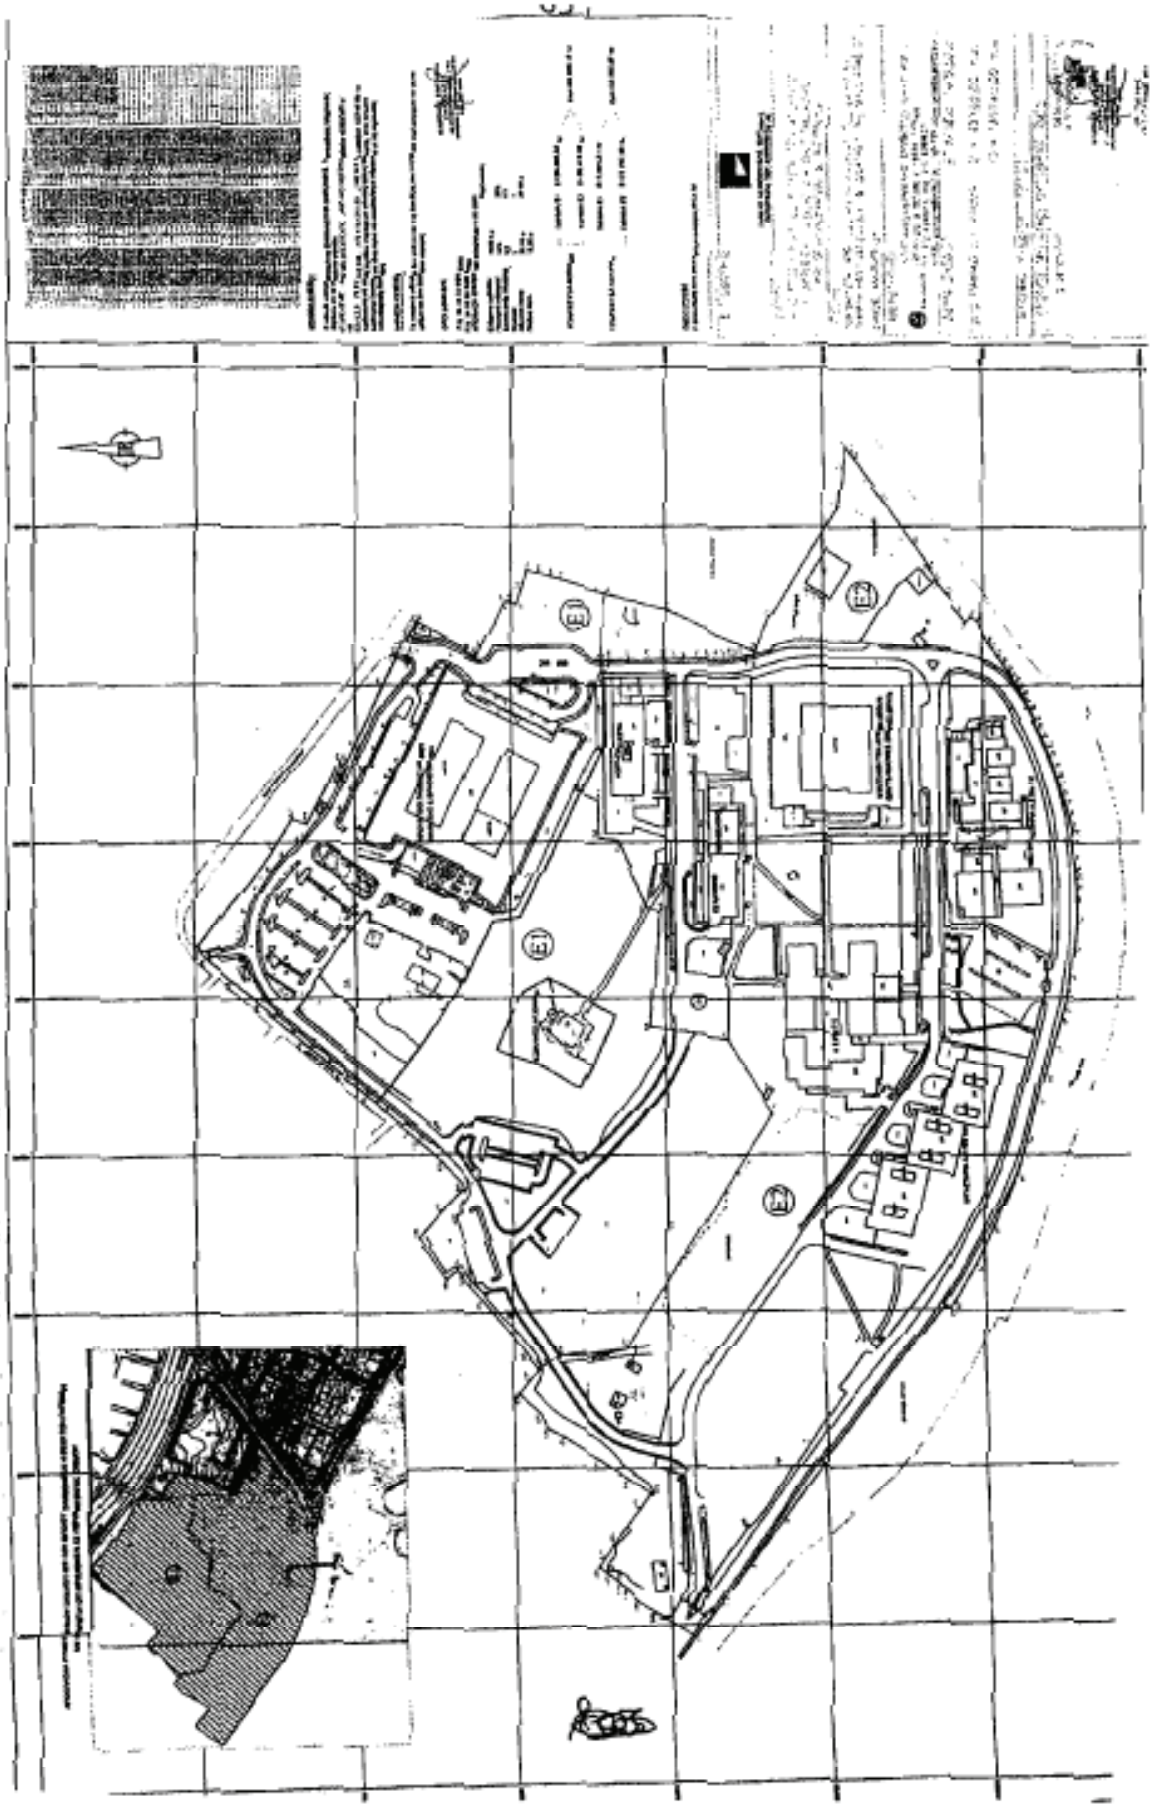

ΠΑΡΑΡΤΗΜΑ V

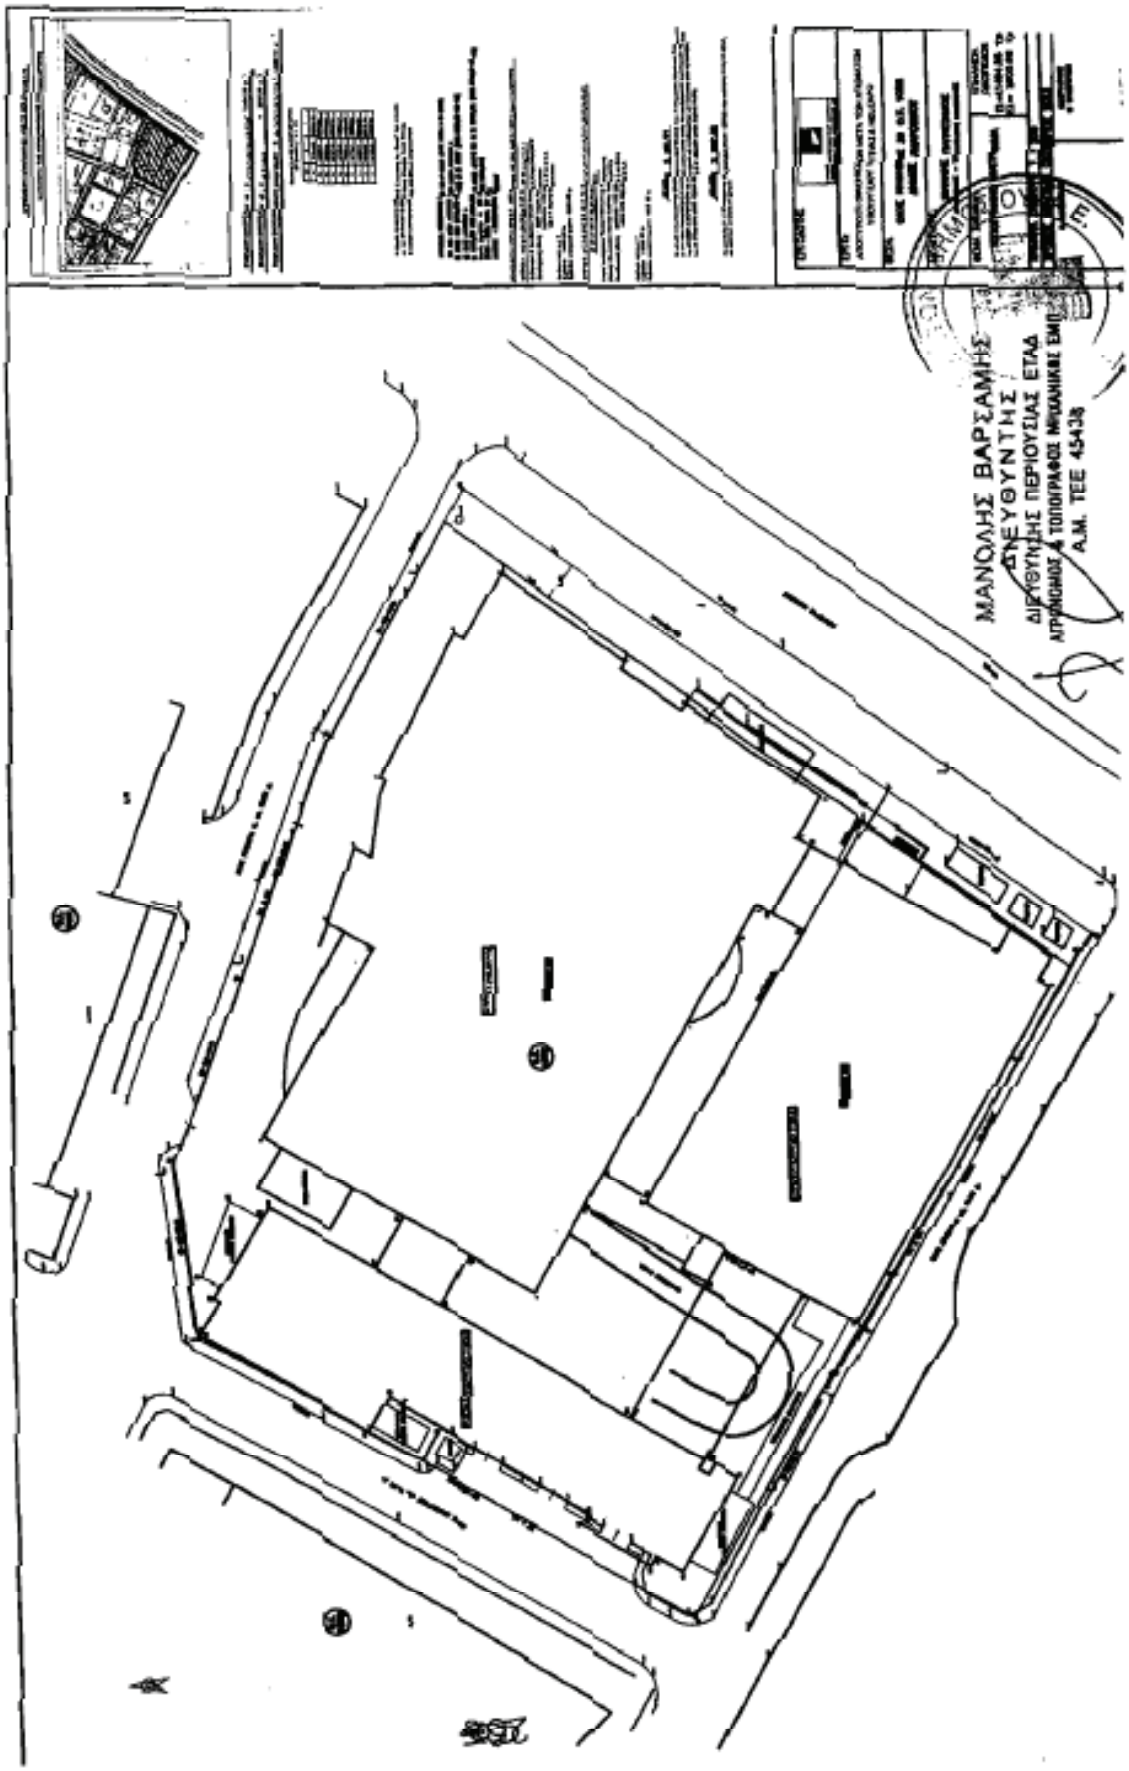
ΜΑΝΟΛΗΣ ΒΑΡΣΑΜΗΣ
ΔΙΕΥΘΥΝΤΗΣ
ΔΙΕΥΘΥΝΗΣΗΣ ΠΕΡΙΟΥΣΙΑΣ ΕΤΑΔ
ΑΓΡΟΝΟΜΟΣ & ΤΟΠΟΓΡΑΦΟΣ ΜΗΧΑΝΙΚΟΣ ΕΜΠ
Α.Μ. ΤΕΕ 45438